
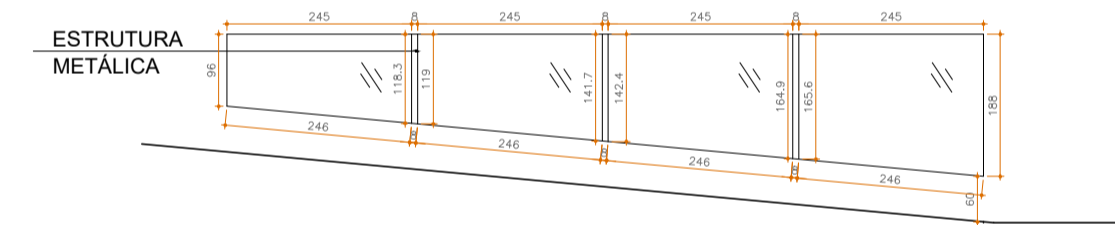
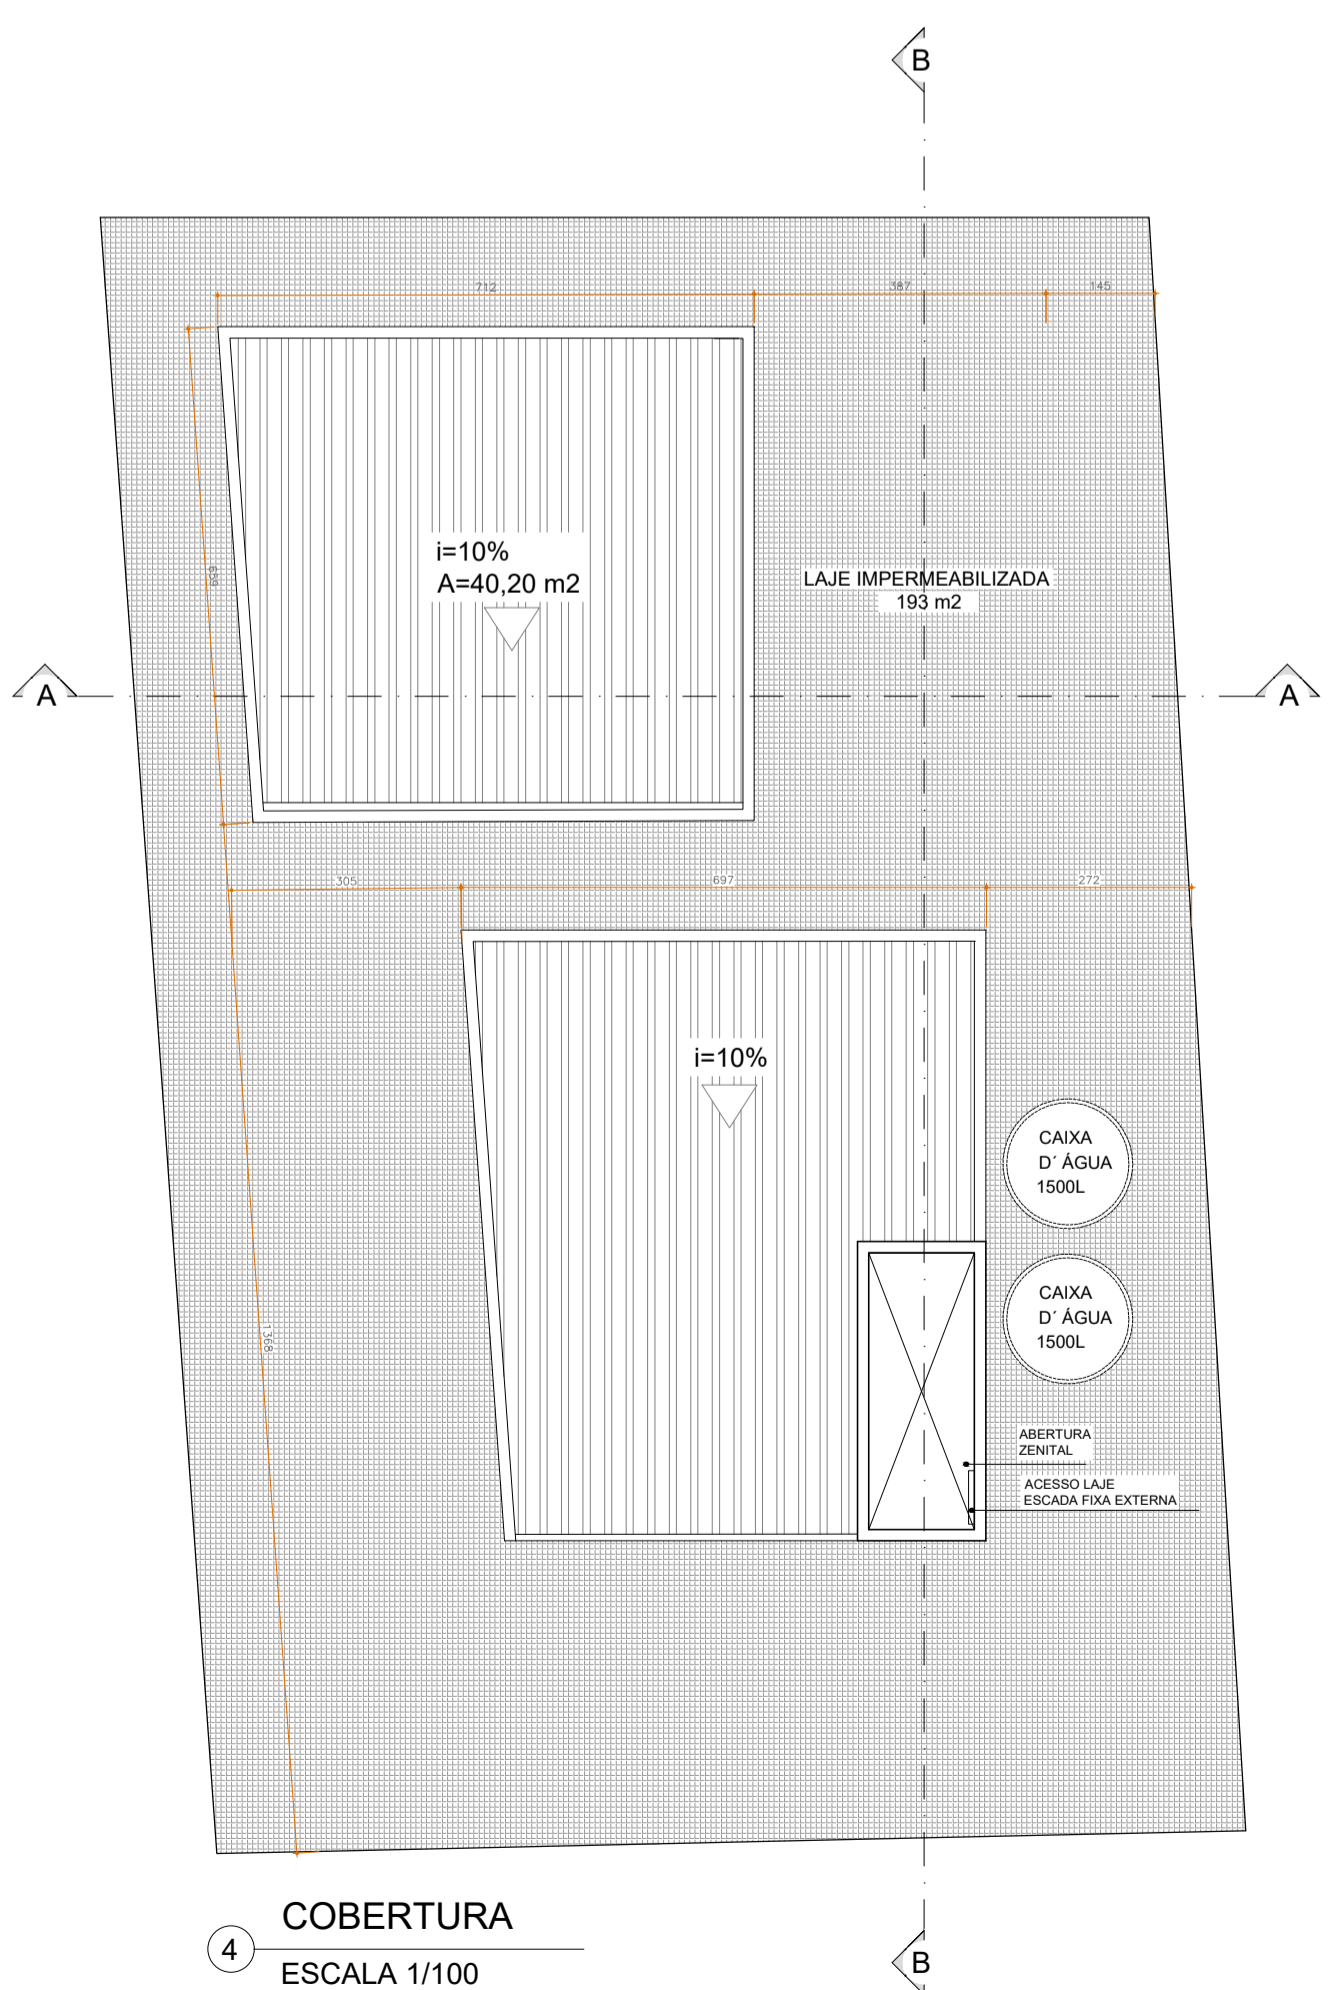


- LEGENDA**
- CORTE
 - TERRENO NATURAL
 - TERRENO MODIFICADO

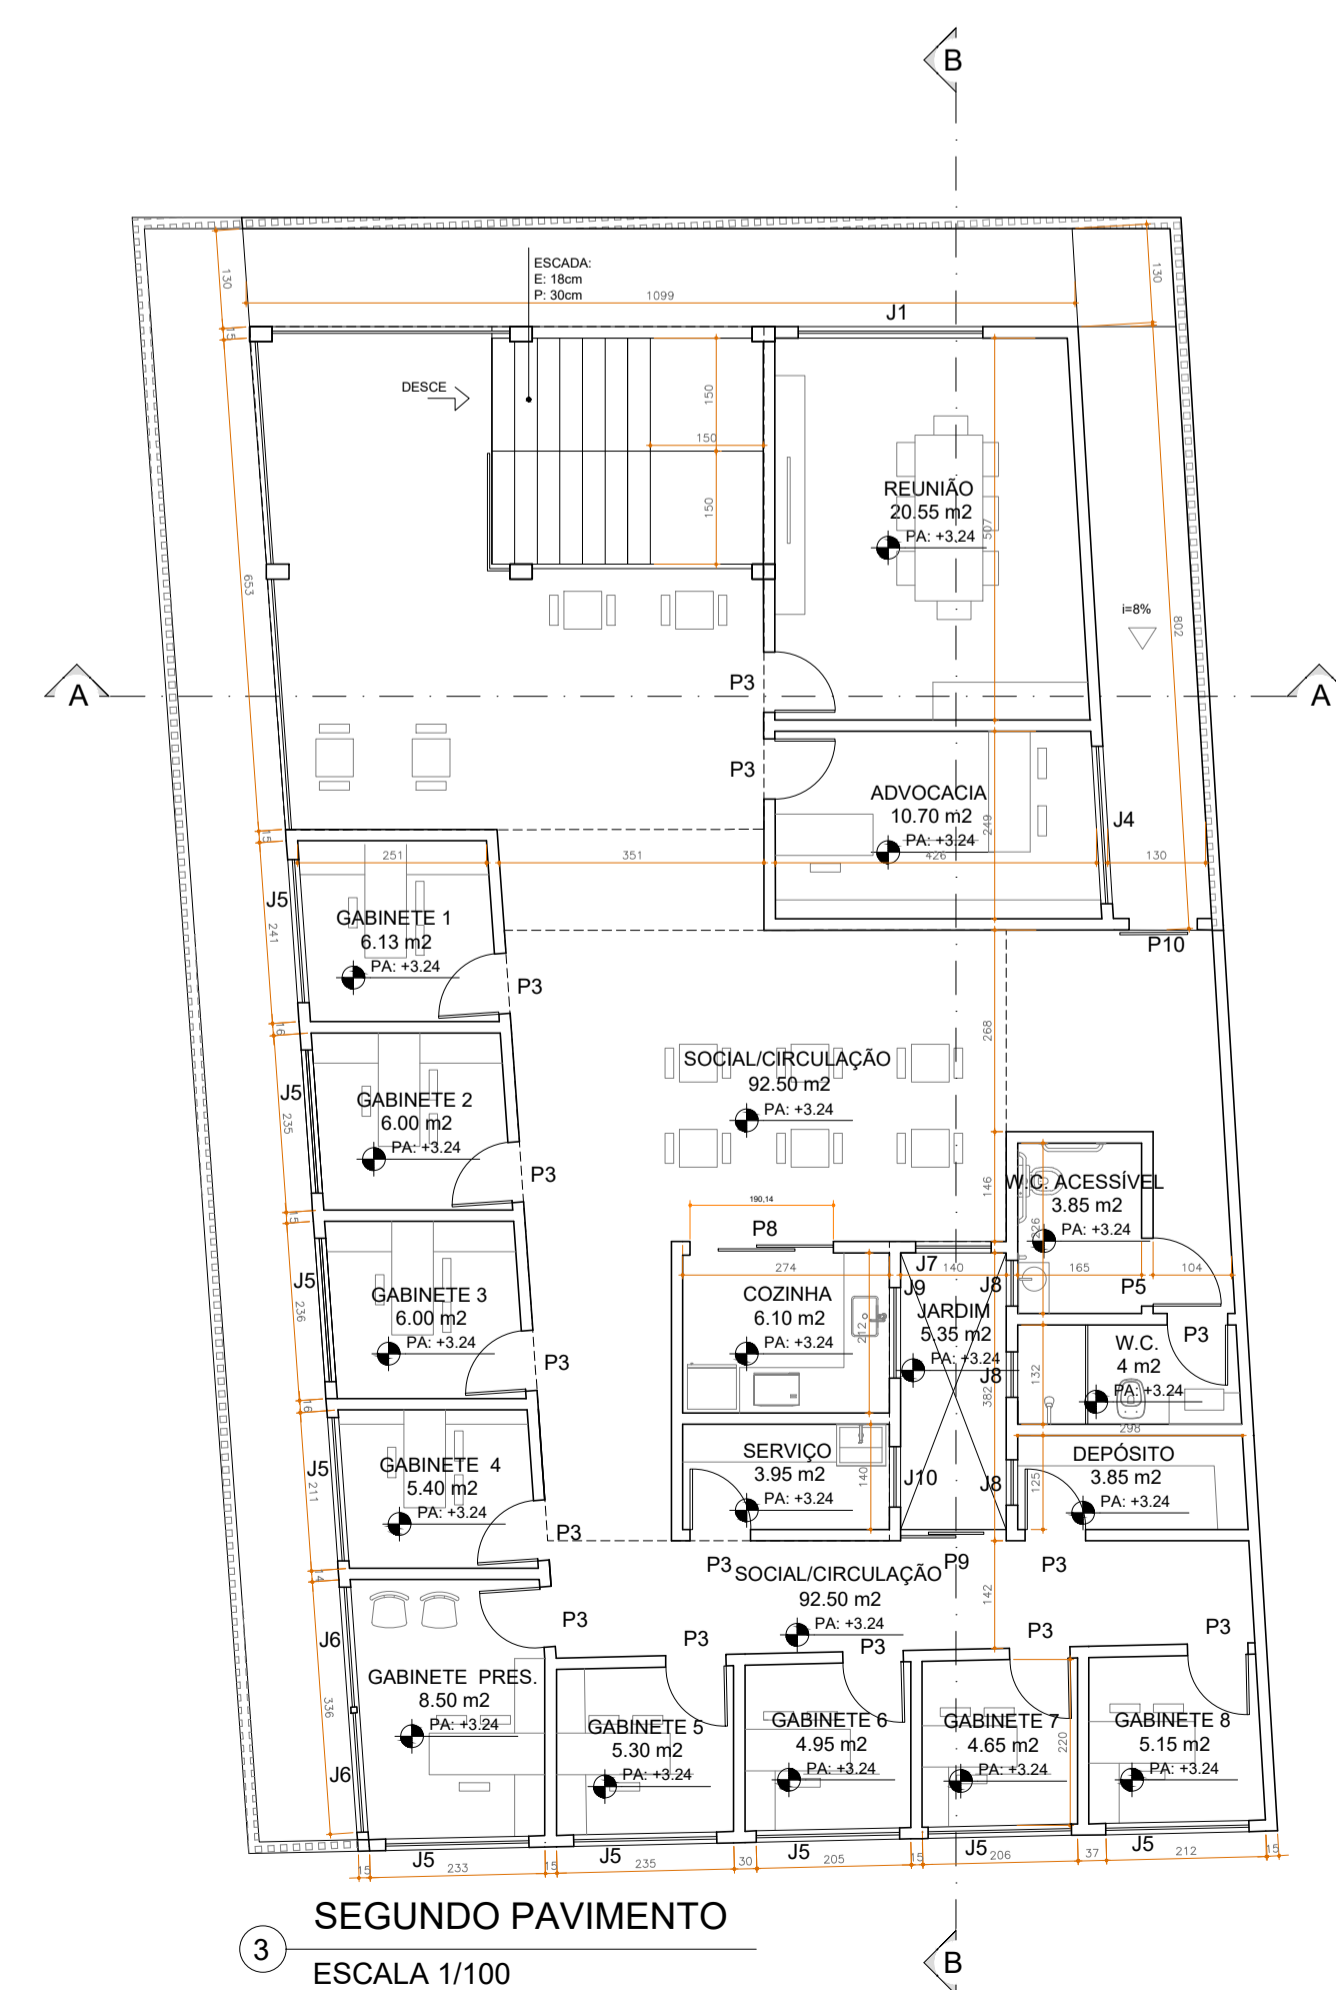

CONFERIR MEDIDAS NO LOCAL

TIPO DE ESQUADRIA	CÓDIGO	LARGURA	ALTURA	PEITORIL	QUANTIDADE	TIPO
JANELAS	J1	2,45	0,80	0,80	02	CORRERVIDRO2 FOLHAS
	J2	0,80	1,80	0,30	01	VIDROBASCULANTE
	J3	-----	-----	-----	-----	VER DETALHE 6
	J4	2,10	1,15	0,80	01	CORRERVIDRO2 FOLHAS
	J5	1,90	1,85	0,60	09	CORRERVIDRO2 FOLHAS
	J6	1,59	1,85	0,60	02	CORRERVIDRO2 FOLHAS
	J7	1,00	2,45	0,30	01	VIDROFOXA
	J8	0,60	0,80	1,65	03	VIDROBASCULANTE
	J9	1,20	1,55	0,90	01	CORRERVIDRO2 FOLHAS
	J10	0,80	2,15	0,30	02	VIDROBASCULANTE

CONFERIR MEDIDAS NO LOCAL

TIPO DE ESQUADRIA	CÓDIGO	LARGURA	ALTURA	PEITORIL	QUANTIDADE	TIPO	OBS.
PORTAS	P1	0,90	2,10	-----	01	ABRIRVIDRO	
	P2	5,65	3,00	-----	01	CORRERMADERA	
	P3	0,80	2,10	-----	18	ABRIRMADERA	
	P4	0,80	2,10	-----	02	CORRERMADERA	
	P5	0,90	2,10	-----	02	ABRIRMADERA	
	P6	1,60	2,10	-----	01	ABRIRMADERA2 FOLHAS	COTADA COMO DUAS PORTAS DE 0,80M
	P7	1,20	2,10	-----	02	ABRIRMADERA2 FOLHAS	
	P8	1,90	2,10	-----	01	CORRERVIDRO2 FOLHAS	
	P9	1,40	2,50	-----	02	CORRERVIDRO2 FOLHAS	
	P10	0,90	2,10	-----	01	CORRERMADERA	

7 **LEGENDA DE ESQUADRIAS**
MEDIDAS EM METROS. HP= ALTURA PEITORIL

PROJETO ARQUITETÔNICO

Estúdio LA A TEL. +55 32 3371 5073	CONTRATANTE Secretaria Administrativa da Câmara Municipal de Rio Pomba	RESP. TÉCNICO Arq. Lígia Agostini CAU-MG 176298-2	ESCALA Indicada
ENDEREÇO DA OBRA Rua Januário Lima, 55 Bairro Jardim América - Rio Pomba Minas Gerais	OBRA Sede da Câmara Municipal de Rio Pomba	CO-AUTORIA Rafael Vidal Aleska Oliveira	DATA Junho de 2019
[01-05]	REFERÊNCIA PLANTA BAIXA, PLANTA DE COBERTURA E PLANTA DE LOCALIZAÇÃO		