

SINALIZAÇÃO DE ORIENTAÇÃO E SALVAMENTO


CÓDIGO	SÍMBOLO	APLICAÇÃO	FORMA E COR
S2		INDICAÇÃO DO SENTIDO DE FUGA ESQUERDA/DIREITA	SÍMBOLO: RETANGULAR FUNDO: VERDE
S3		INDICAÇÃO DE ACESSO A UMA SAÍDA DE EMERGENCIA ACIMA DA PORTA	
S4		INDICAÇÃO DO SENTIDO DE FUGA	
S8		INDICAÇÃO DO SENTIDO DE FUGA	
S9		INDICAÇÃO DO SENTIDO DE FUGA NO INTERIOR DAS ESCADAS	
S12		INDICAÇÃO DE SAÍDA DE EMERGENCIA COM OU SEM COMPLEMENTAÇÃO DO PICTOGRAMA FOTOLUMINESCENTE (SETA OU IMAGEM, OU AMBOS)	MENSAGEM "SAÍDA" OU MENSAGEM "SAÍDA" E/OU PICTOGRAMA E/OU SETA DIRECIONAL: FOTOLUMINESCENTE COM ALTURA DE LETRA SEMPRE >50MM
M1		INDICAÇÃO DOS SISTEMAS DE PROTEÇÃO CONTRA INCÊNDIO EXISTENTES NA EDIFICAÇÃO NA ENTRADA PRINCIPAL DA MESMA (VERIFICAR O ANEXO K OS SISTEMAS UTILIZADOS NESTE PSCIP)	SÍMBOLO: RETANGULAR OU QUADRADO FUNDO: COR CONTRASTANTE COM A MENSAGEM PICTOGRAMA: MENSAGEM ESCRITA REFERENTE AOS SISTEMAS DE PROTEÇÃO CONTRA INCÊNDIO EXISTENTES NA EDIFICAÇÃO, O TIPO DE ESTRUTURA E OS TELEFONES DE EMERGENCIA.
E5		INDICAÇÃO DA LOCALIZAÇÃO DOS EXTINTORES DE INCÊNDIO	PICTOGRAMA: FOTOLUMINESCENTE

QUADRO DE ÁREAS

Térreo	154,19 M ²
1 Pavimento	208,81 M ²
2 Pavimento	202,93 M ²
TOTAL	565,93 M²

LEGENDA / SIMBOLOGIA


	CORRIMAO
	EXTINTOR COM CARGA DE PÓ ABC, 4Kg - 2A: 20B: C
	SINALIZAÇÃO DE EMERGENCIA
	DIREÇÃO DO FLUXO DA ROTA DE FUGA
	SAÍDA FINAL DA ROTA DE FUGA
	ILUMINAÇÃO DE EMERGENCIA

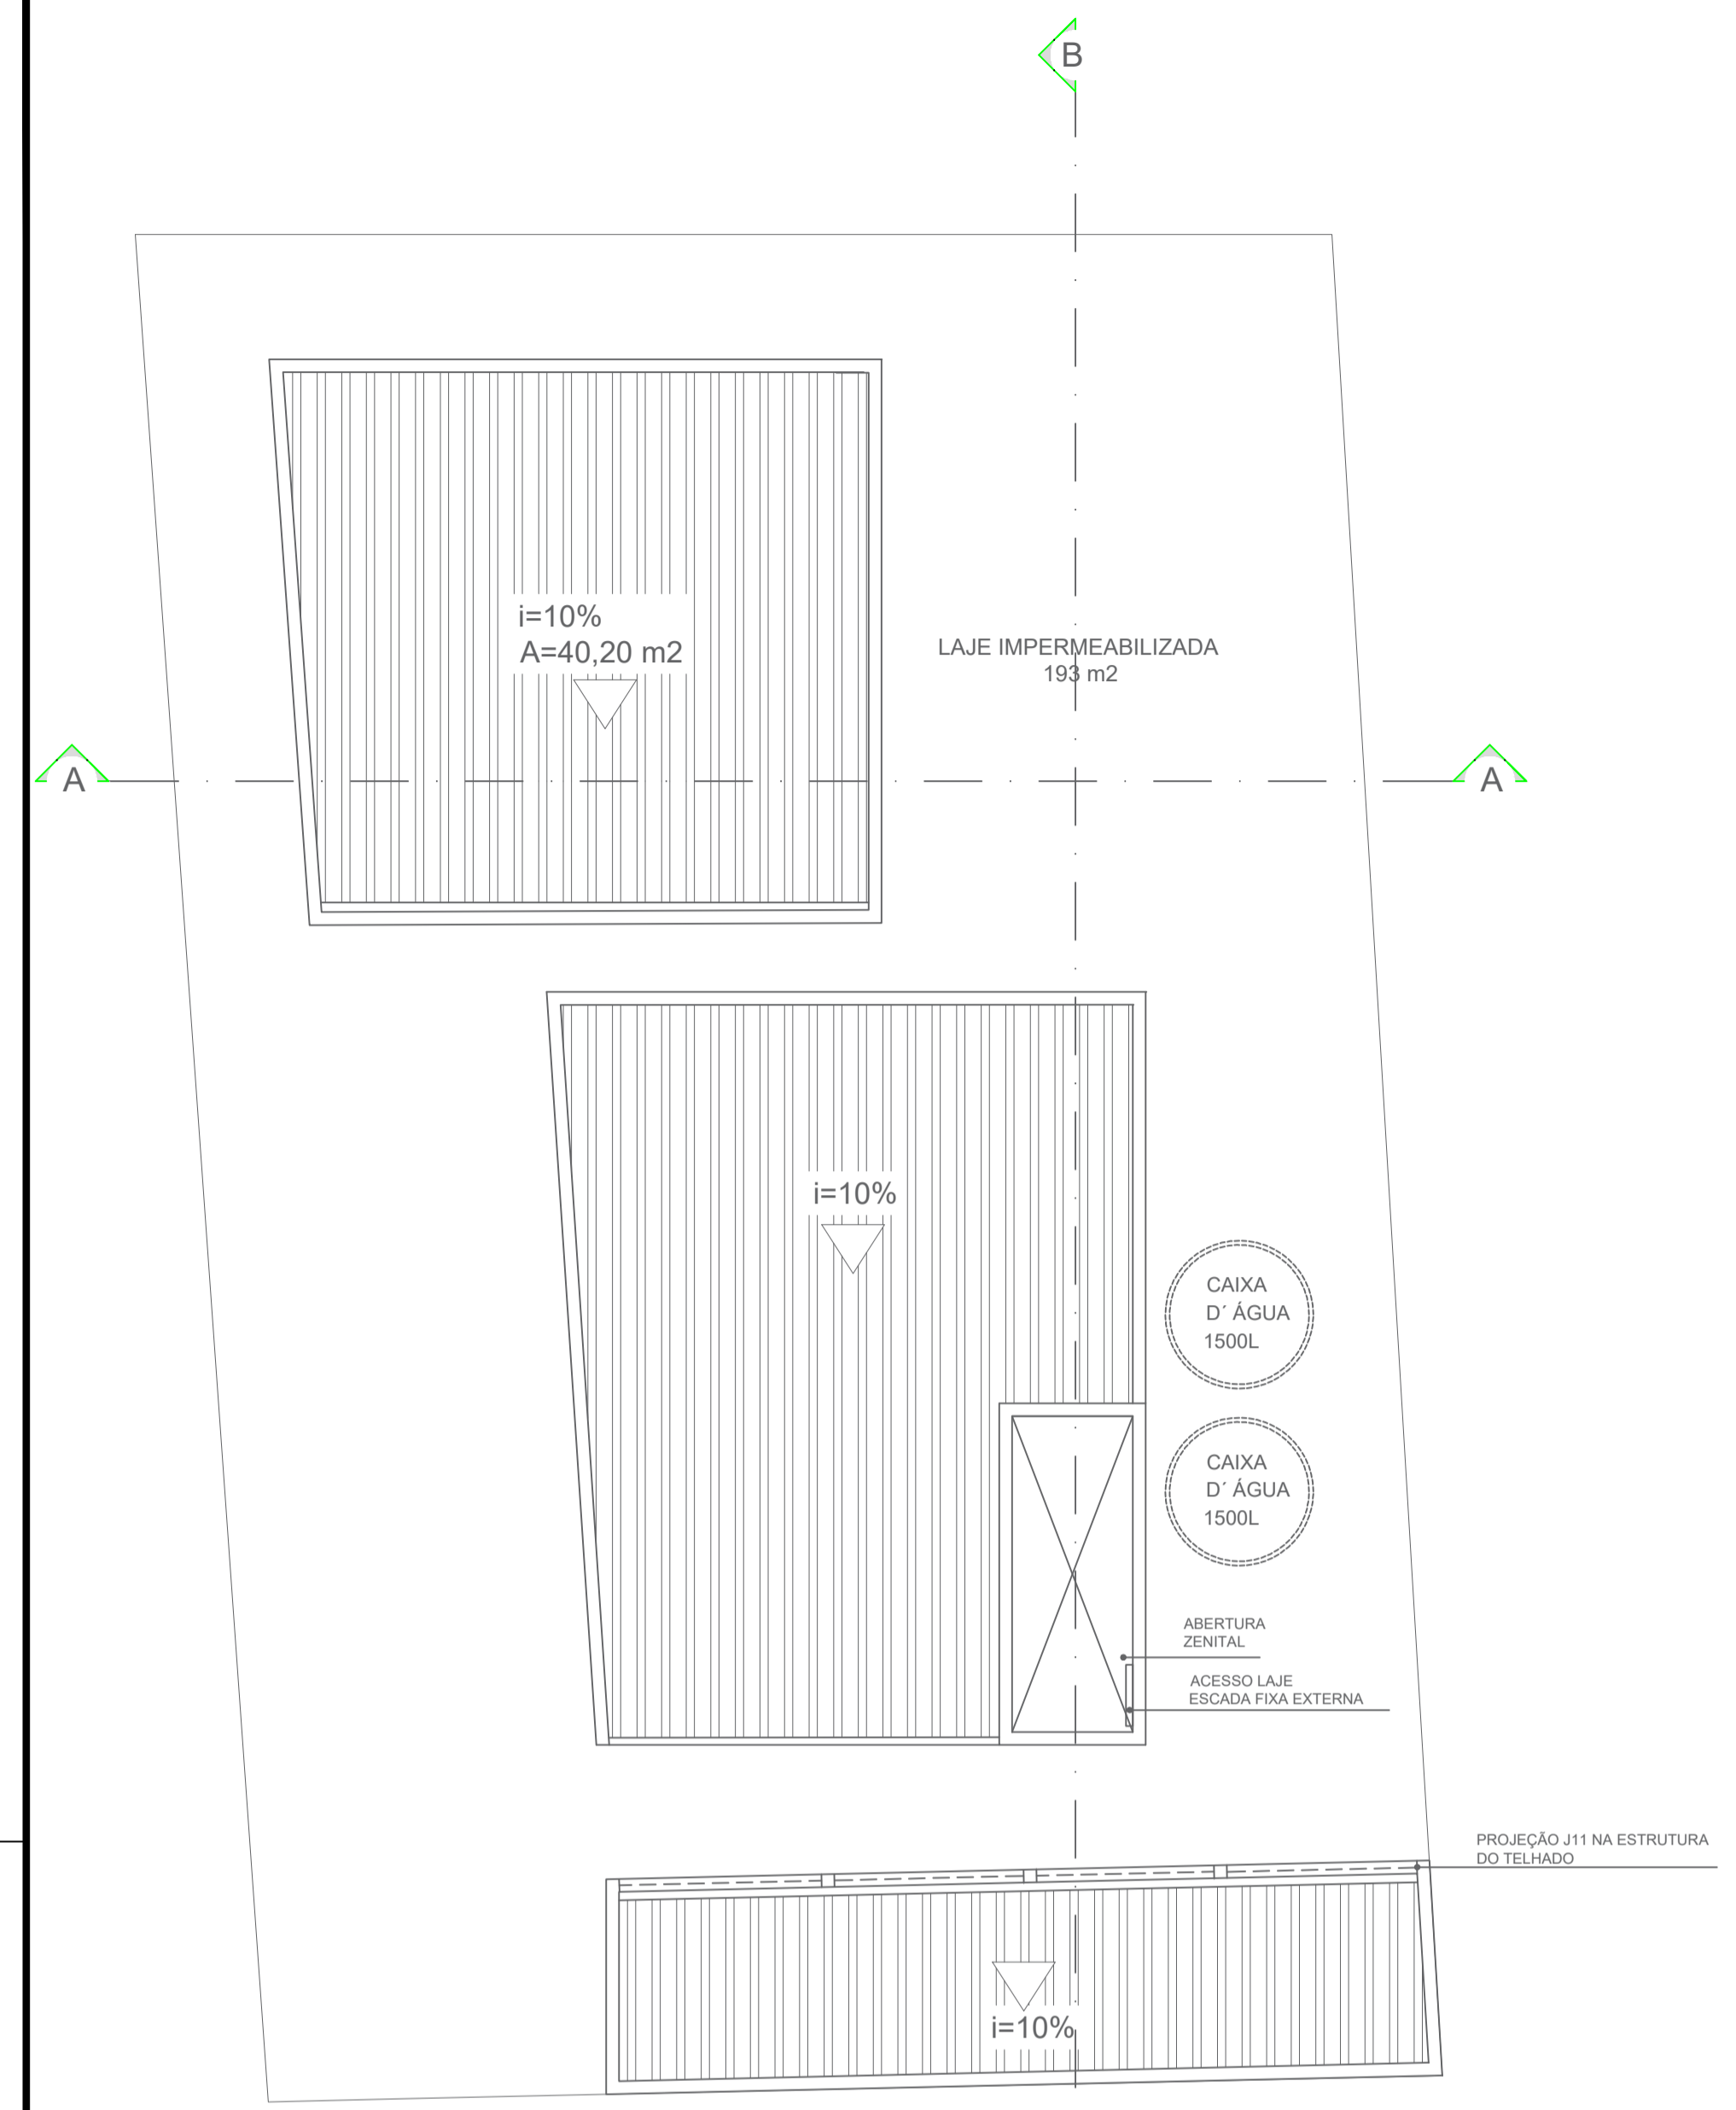

4 COBERTURA
ESCALA 1/75



5 PLANTA LOCALIZAÇÃO
ESCALA 1/200

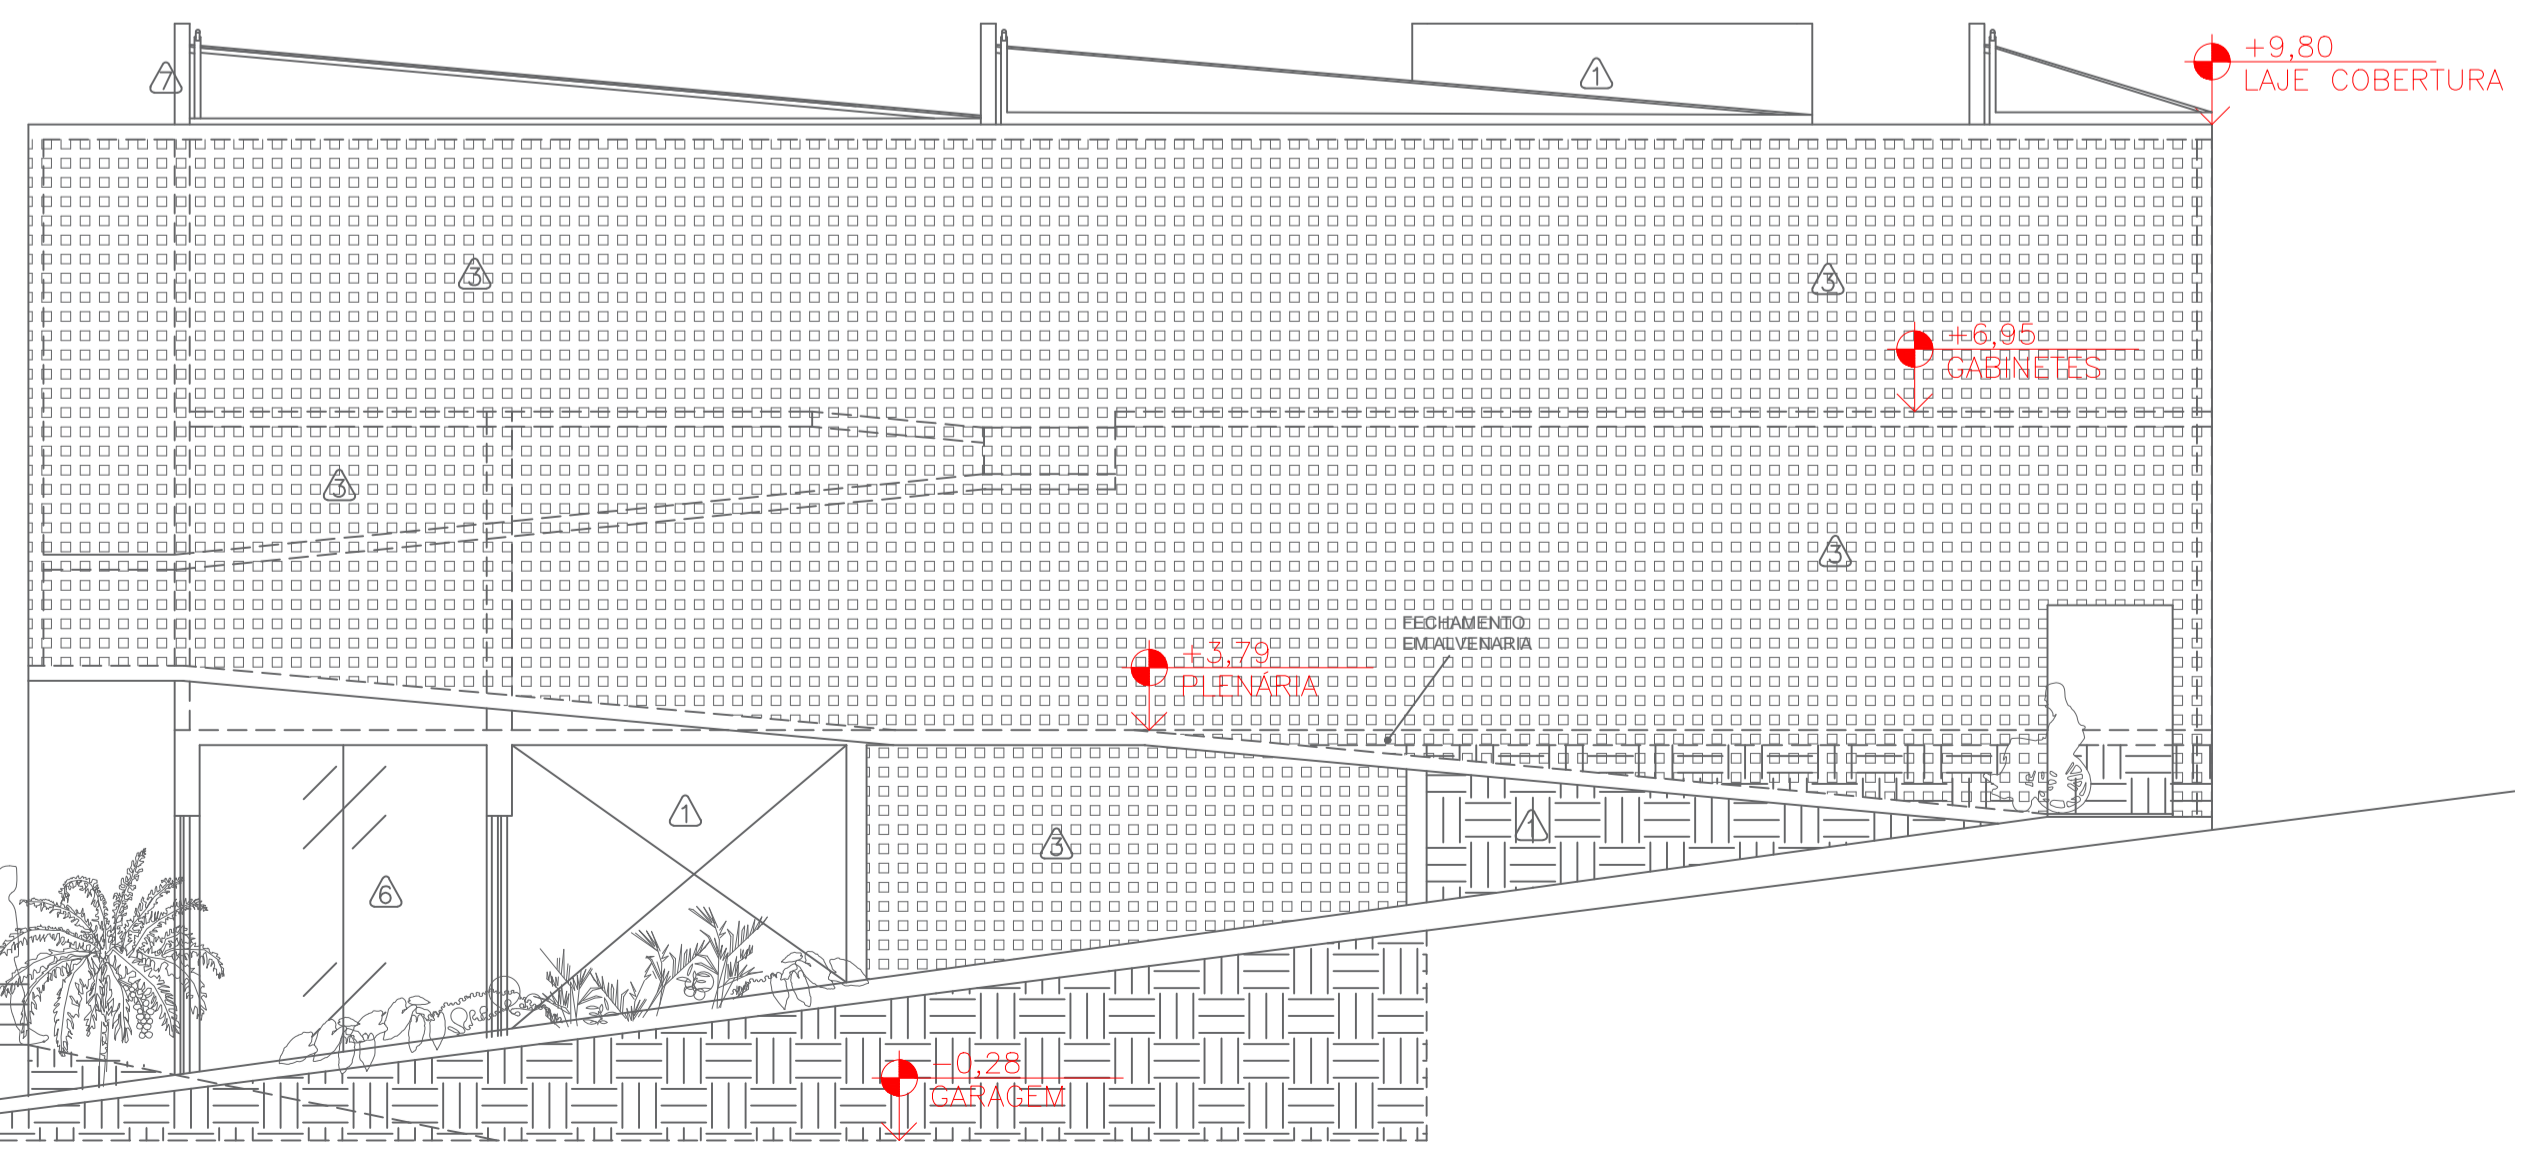

5 FACHADA LATERAL DIREITA - COM PROJEÇÃO DE NÍVEIS
ESCALA 1/75

SAÍDAS DE EMERGENCIA	CONFORME I.T.08
ILUMINAÇÃO DE EMERGENCIA	CONFORME I.T.13
SINALIZAÇÃO DE EMERGENCIA	CONFORME I.T.15
EXTINTORES	CAP. EXTINTORA 3-A: 40-B: C CONFORME I.T.16

CLASSIFICAÇÃO
DECRETO ESTADUAL 44.746/08

GRUPO OCUPAÇÃO DIVISÃO DESCRIÇÃO EXEMPLOS

D	ESCRITÓRIO DE ADMINISTRAÇÃO EM GERAL	D-1	ESCRITÓRIO DE ADMINISTRAÇÃO	CÂMARA MUNICIPAL
F	AUDITÓRIOS	F-5	AUDITÓRIO EM GERAL	AUDITÓRIO

CARGA DE INCÊNDIO – IT 09

OCUPAÇÃO / USO	DESCRIÇÃO	DIVISÃO	CARGA DE INCÊNDIO EM MJ/M ²
F	AUDITÓRIO EM GERAL	F-5	
D	ESCRITÓRIO DE ADMINISTRAÇÃO EM GERAL	D-1	

CLASSIFICAÇÃO DAS EDIFICAÇÕES E ÁREAS DE RISCO QUANTO A CARGA DE INCÊNDIO

RISCO	CARGA DE INCÊNDIO EM MJ/M ²
MÉDIA	700

ESPAÇO PARA CARIMBO

Vidigal Engenharia
Rua Floriano Peixoto nº: 231, Centro
Viçosa – MG
CEP: 36570-000
TEL (31) 3992-4614
engenhariavidigal@gmail.com

PROJETO DE PREVENÇÃO CONTRA INCÊNDIO E PÂNICO

ENDEREÇO DA OBRA: RUA JANUÁRIO LIMA, N 55	BAIRRO: BAIRRO JARDIM AMÉRICO
CEP: 36.180-000	CIDADE: RIO POMBA
PROPRIETÁRIO: Câmara Municipal de Rio Pomba CNPJ: 26.119.396/0001-84	RESPONSÁVEL TÉCNICO: BRENO AUGUSTO VIDIGAL GUIMARÃES CREA-MG: 237685/D
ÁREA CONSTRUÍDA: 565,93 M ²	OCUPAÇÃO: D-1 ESCRITÓRIO DE ADMINISTRAÇÃO EM GERAL; F-5 AUDITÓRIOS.
ÁREA A CONSTRUIR:	
ÁREA TOTAL: 565,93 M ²	

CONTEUDO: DETALHES GÊNERICOS DETALHES DE SINALIZAÇÃO, LEGENDA

DATA: 11-05-2021

4-4